



24.0m

12.0m

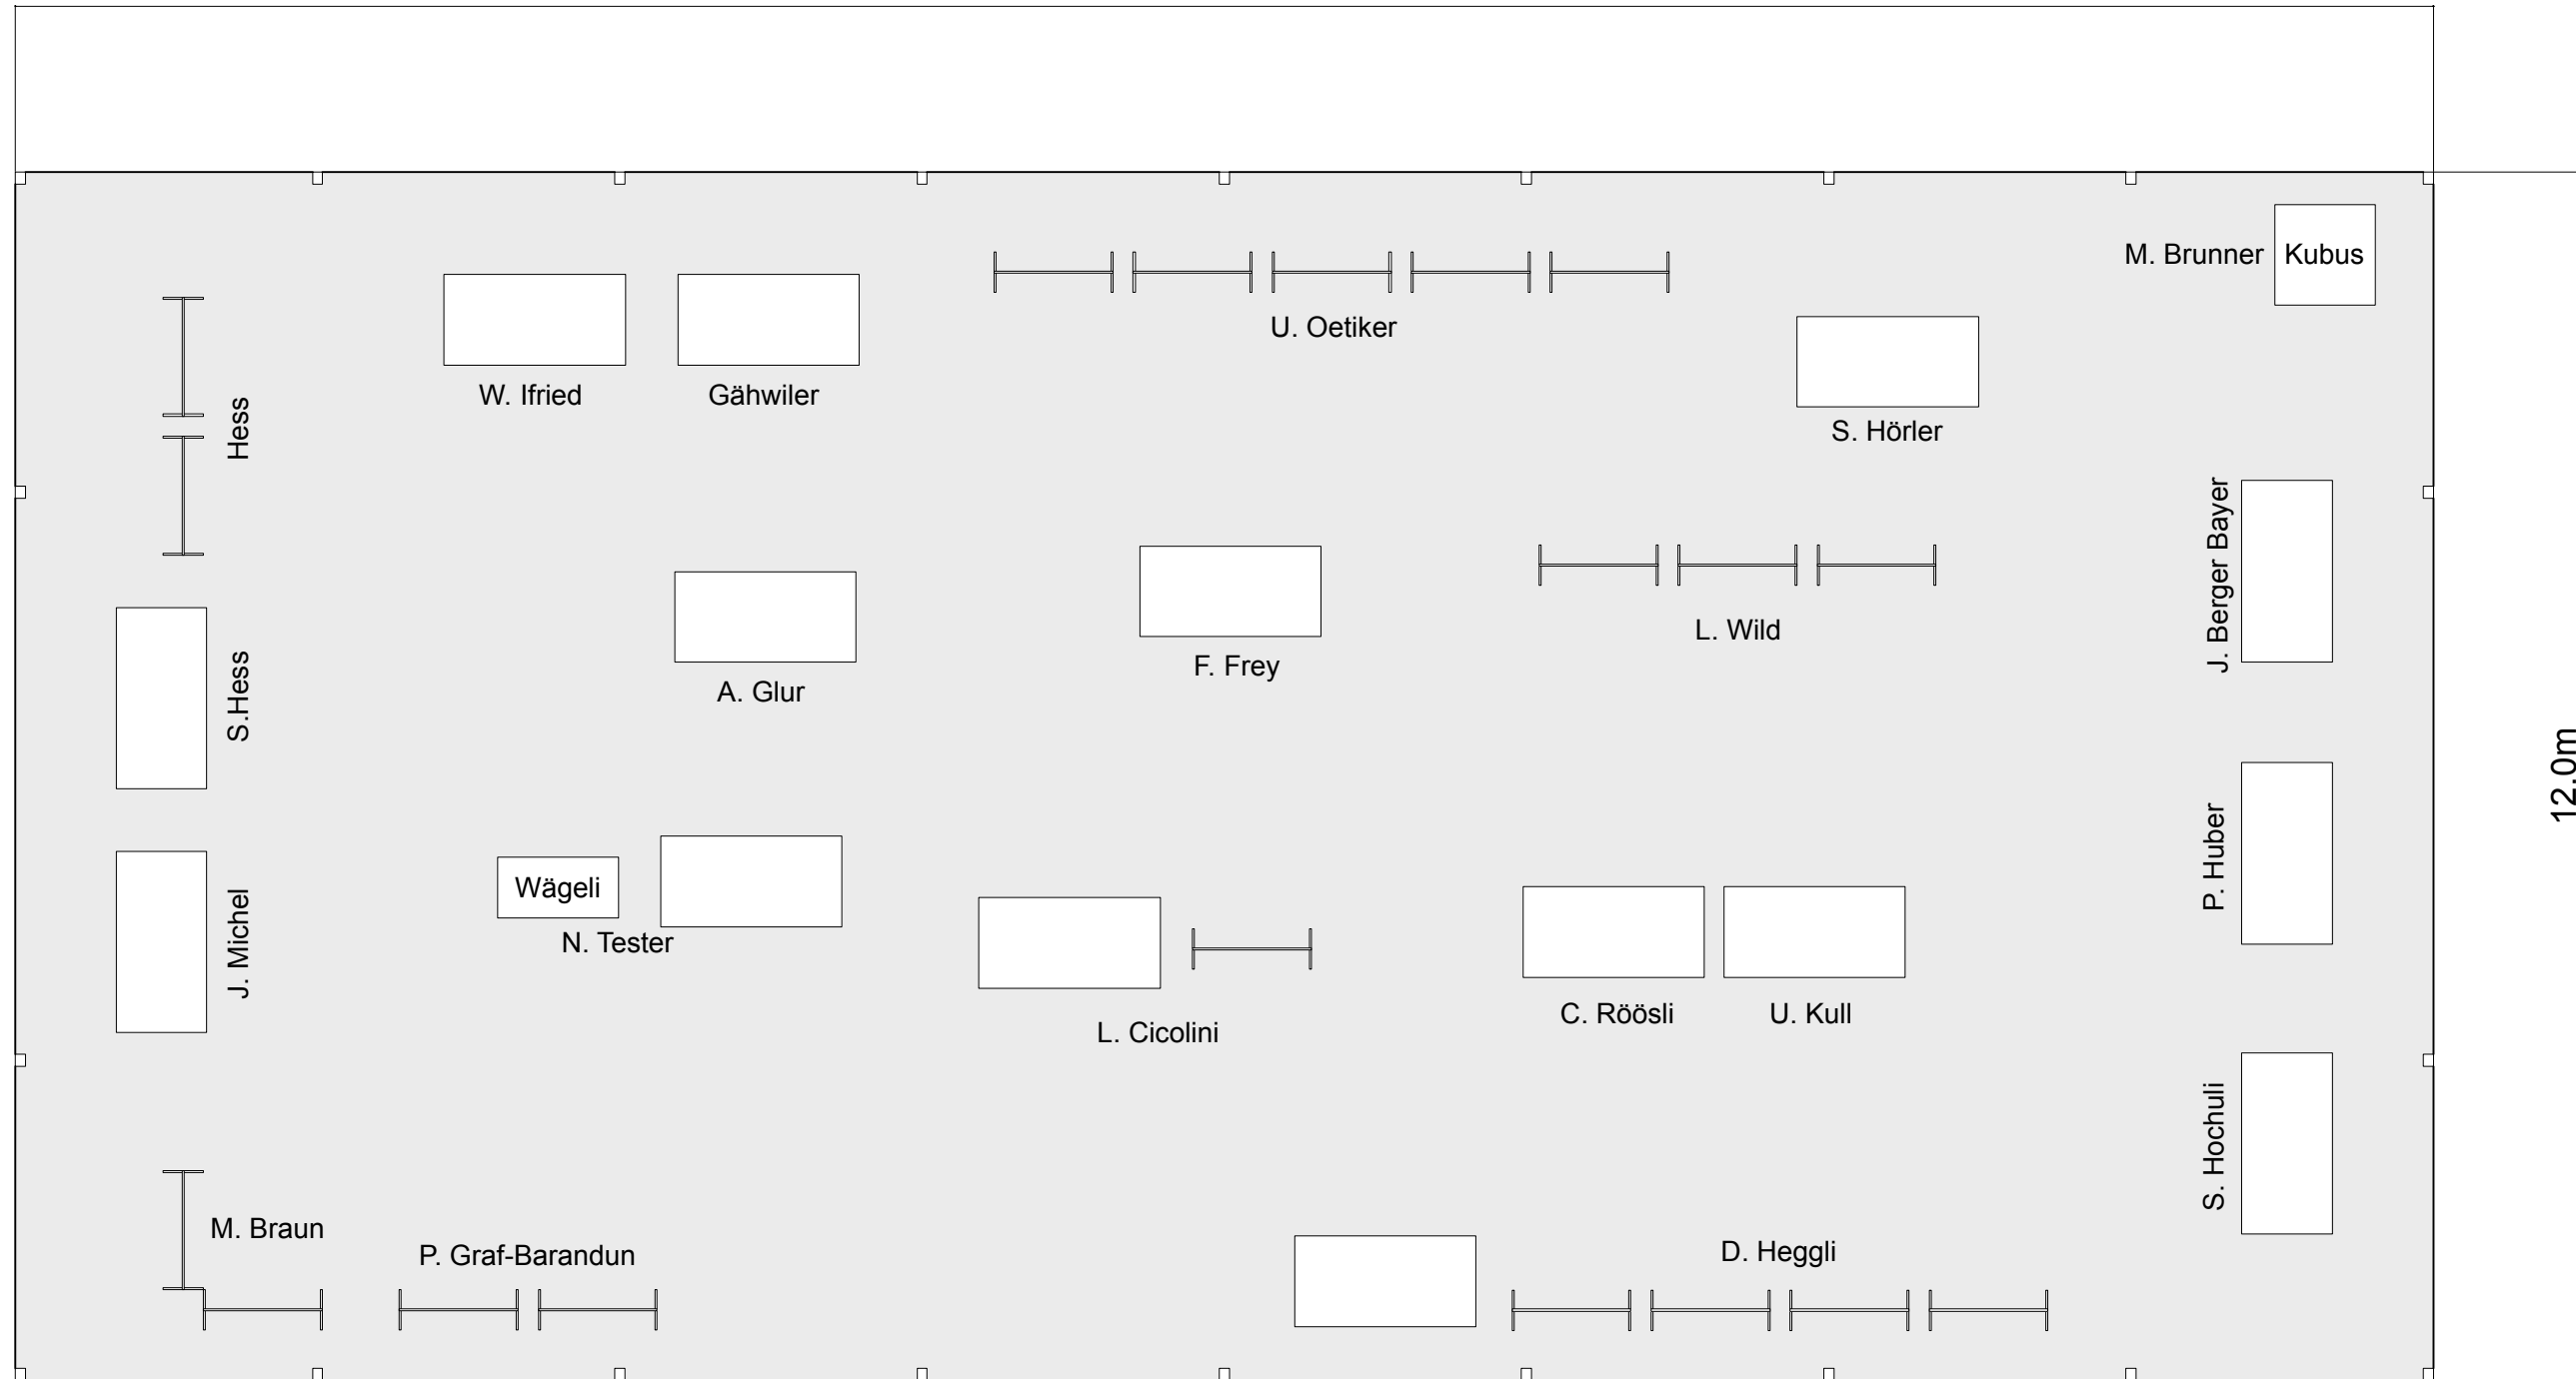

Tisch, 180x70

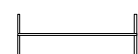

Stellwand, 98x200

Zelt, Halle			
Projekt-Nr.	Index	Plan-Nr.	Maßstab
	004	01	1:75
Datum gez.	Bauvorhaben		
05.04.2018	KEGA18 Unterlunkhofen		
Datum gepr.			
Gezeichnet	Zeichnung		
fha	Hobbyzelt		
Geprüft	Adresse		